

ΚΙΟΝΕΣ ΤΩΝ ΤΡΙΩΝ ΡΥΘΜΩΝ ΤΗΣ ΑΡΧΑΙΑΣ ΕΛΛΗΝΙΚΗΣ ΑΡΧΙΤΕΚΤΟΝΙΚΗΣ

Εφορεία Αρχαιότητων Ακροπόλεως - Εκπαιδευτικά προγράμματα. Σχέδια - κείμενα: Μανόλης Κορρές


ΟΙ ΚΛΑΣΙΚΟΙ ΑΡΧΙΤΕΚΤΟΝΙΚΟΙ ΡΥΘΜΟΙ

Τη γενικευτεί, εποχή, πριν από την εμφάνιση των κανονικών αρχιτεκτονικών ρυθμών, τα βασικά δομικά υλικά, αύξην, και για τους νεότες, ήταν τα ξύλα και οι ομές πλάκες. Το σπουδαιότερο μέρος της κατασκευής, αυτό που αποτελείται αψηφόλοτε τεχνολογία και μεγαλύτερη δύναμη, ήταν το ξύλο: σκελετός και ξύλοδεσμές τούχων κίνων και επιστύλων. Ήρες και στέγες.

Για μια ακόμη φορά, η δομική αρχή της δοκού είναι στήλαι. φυσική σχέδιον συνέπεια της γραμμικής μορφής των ξύλων, οδηγούσα προς μια νέα αρχιτεκτονική. Επιχρυσωμένοι και διακοσμητικοί συστηματικοί συνδυασμένες προς το απλό δομικό σύστημα, δηλαναν το είδος, τη στρατεία και την εθνικότητα των κτισμάτων και προσωπίζαν την εμφάνιση των κανονικών αρχιτεκτονικών ρυθμών. Το απλό οποδικό σύστημα των νεών εξελίχθηκε, από την αρχική, ή αρχέτυπη, κατασκευή, σε ένα σύστημα αρχιτεκτονικών μορφών και κανόνων, το οποίο από την πρώιμη, αρχική, εποχή σχέδιον αποδεσμεύθηκε από τη κατασκευαστική αρχέτυπη και ριθμιζόμενο περισσότερο από νόμους της τέχνης παρά της κατασκευής, απέκτησε πλήρη καλλιτεχνική αυτονομία.

Η εξέλιξη αυτή συνδέστηκε με την περιφραγή, κεράμων, από την θο αι π.Χ. Το είδος, το εξαιρετικό μέγεθος και η τυποποίηση, των κεράμων ήταν οι παράγοντες που επεβάλλαν μια αυστηρότερη, ριθμιστική σχέδιον των νεών και την επινόηση μετρικών κανόνων για την επίτευξη της.

Η επανεκπίδηση, της αξίας των κώνων και των θρησκευών αισθητικών στοιχείων για καθημερινό και ειδικότερα, θρησκευτικό κίτρινο, είχε τις αποτέλεσματα μια άνετη προγραμμένη αρχιτεκτονική κανάπτωση, αντών των, μέχρι τότε, απλών δομικών στοιχείων. Η αιλαγή δεν ήταν δραδεία αλλά αλιμανίδης. Οι κίνων από απλού στήλαι έγιναν τα κύρια πλαστικά στοιχεία των αρχιτεκτονικών συλλέστων. Ένα σύστημα αναλογιών ριθμίζει τις σχέσεις πλήρων προς κενά και ορθονομίαν προς κατακόρυφα. Κατά κανόνα, οι εσωτερικοί κίνων, έπρεπε να είναι παράγοντες και σε πυκνότερη διάταξη από τους εσωτερικούς, ώστε εσωτερικά το κτήριο να διατηρεί, σ' ένα επιμυχυρτό βαθμό, το βασικό χαρακτήρα του κλειστού στερεού σώματος, ενώ εσωτερικά να επιτυγχάνεται ο χαρακτήρας του ελαφρότερου

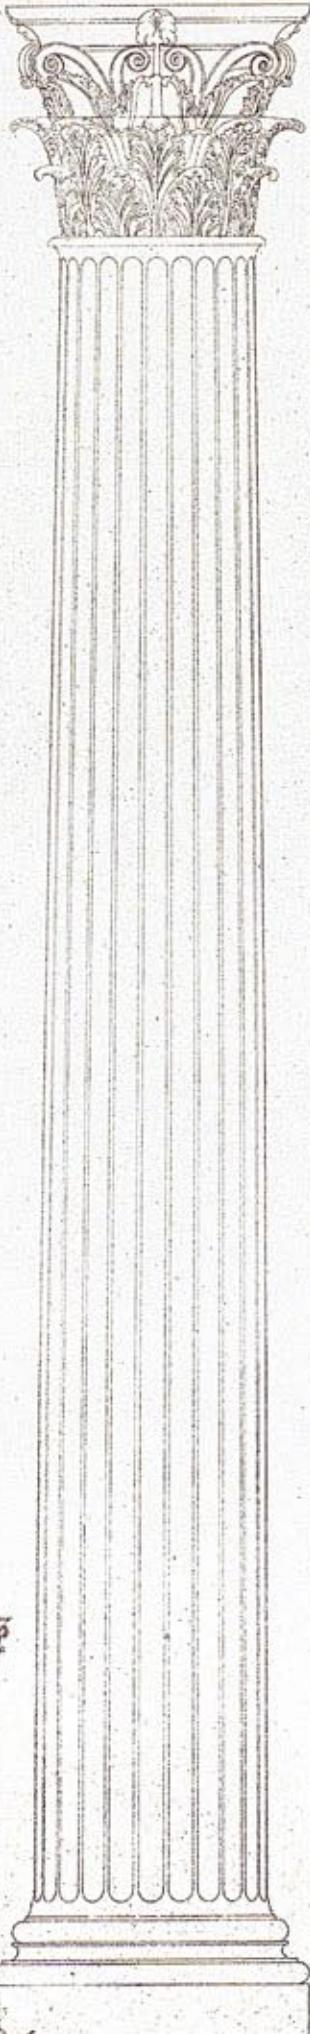

Κλήρος 1:125

υπόστεγου χώρου. Συγχρόνως, οι διάφορες αρχιτεκτονικές μορφές και τα διακοσμητικά θέματα αποκτούστηληκαν σε δύο διατάξεις συστήματα, το δωρικό και το ιωνικό. Ο δωρικός ρυθμός, που άρχισε την εμφάνισή του στην Ηλείωπονταρά, ήταν το αρχιτεκτονικό ίδιμα των δορικών περιοχών στην μητροπολιτική Ελλάδα, στη Σικελία και τη νότια Ιταλία.

Ο ιωνικός ρυθμός, που άρχισε την εμφάνισή του στην Νάξο, ήταν το αρχιτεκτονικό ίδιμα των ιωνικών περιοχών.

Τα ιδιαίτερα χαρακτηριστικά των δύο ρυθμών κατατεκνίζονται μόνιμα τις ιδιαίτερες κλίσεις και αισθητικές προτρητήσεις των δύο μεγαλύτερων εθνικών ομάδων, αλλά και τις διανοτήτες των δομικών υλικών που ήταν πρόχειρα στις δύο περιοχές. Άλλοι ρυθμοί, μικρότερης όμως, σημαντικής ήταν: ο αιολικός, πανύργια παραλλαγή του ιωνικού με εξαιρετική ποιότητας εφαρμογής και ο κορινθιακός, περάλληλη του ιωνικού και αυτής, μεταγενέστερη, όμως, και με πολύ μεγαλύτερη διάδοση. Η πρώτη εμφάνιση και ανάπτυξη των ρυθμών είναι, αρχαίας, ένα από τα σπουδαιότερα ζητήματα της ιστορίας της αρχιτεκτονικής, τα διαθέτουμε, όμως στοιχεία δεν έρινον παρά μόνο για προστηρυτικές διαποτώσεις. Σύμφωνα μ' αυτές τις διαποτώσεις, φαίνεται ότι κατά την περίοδο της διαμορφώσεως των ρυθμών, για αντικεπτάσταση, ταν ταλαιπων έχουν κατασκευαστικά μορφέα με αντίστοιχες λδηνες, δεν ήταν μια δραδεία και ομαλή εξέλιξη, αλλά μια γοργή εκδικητική αναδρυμούση, εμπνευσμένη, μόνον εν μέρει από τις πολαιότερες έδηνες μορφές. Μερικές φορές, οι κοινήσεις παρέμεναν πήλινες, σύντομα, όμως, επικράτησε η λιθοδοκή μόρφωσης ακόμη και για τις μικρές λεπτομέρειες, πράγμα που είχε ως συνέπεια τη γρήση, την καλλιτερού πωρόλιθου για τα δωρικά κίτρινα και μαρμάρων για τα ιωνικά. Στη μητροπολιτική Ελλάδα οι Αθηναίοι ήταν οι πρώτοι που χρησιμοποίησαν πάρμαρο και για τα δωρικά κίτρινα: στοιχ. Δελφών, από τον θεό αι (πρόσωφη του νεού του Απόλλωνος), στην ίδια την Αθήνα από τις αρχές του διού αι (Προπαθενόν) και χρήστερα στην Δήλο (νεού του Απόλλωνος).

ΕΞ ΕΛΙΞΗ - ΜΕΤΡΙΚΕΣ ΑΝΑΛΟΓΙΕΣ

Η εξέλιξη των ρυθμών χαρακτηρίζεται όχι μόνον από μια συνεγγή μετάπλαση, των επί μέρους μορφών και κοινήσεων, αλλά και από μια συνεγγή μεταβολή των μετρικών αναλογιών: η σχέση των ύψων προς τη διάμετρο των κίνων ήταν πάντα η σπουδαιότερη. Την αρχική εποχή οι δωρικοί κίνων είχαν σύγχρονα διάφορους αναλογίες (π.χ. 1:4), ενώ προς το τέλος της κλασικής εποχής οι αναλογίες ήταν κατά κανόνα πολύ ελαφρές (π.χ. 1:7).

Αντιτοίχως οι αρχικότεροι ιωνικοί κίνων είχαν συνήθως πολύ ελαφρές αναλογίες (π.χ. 1:12, ή 1:13 !). Την κλασική εποχή οι αναλογίες αυτές έγιναν διαρρέτερες (π.χ. 1:9).

Η χρονική εξέλιξη, πάντως, δεν ήταν ο μόνος παράγοντας αυτών των διαφορών. Άλλοι σπουδαίοι παράγοντες ήταν οι ιδιαίτερες καλλιτεχνικές προτερήσεις που από τόπο σε τόπο διέφεραν, κάποιες ειδικές αισθητικές, ή λειτουργικές απαιτήσεις (π.χ. ιωνικοί κίνων των προτυπών) και ασφαλώς το απόλυτο μέγεθος, ο αριθμός και η πυκνότητα των κίνων. Η πυκνότερη διατίτλωση, απαιτούσε συνήθως μια σχετική ελάφρυνση, των αναλογιών των κίνων.

Για το ζήτημα των αναλογιών των κίνων η αθηναϊκή αρχιτεκτονική παρουσιάζει ιδιαίτερη ενδιαφέρον: ελαφρύνει τους δωρικούς κίνων και ενσαγκειώνει τους ιωνικούς. Ο τρόπος αυτός εξηγείται μεταξύ άλλων και την αρμονικότητη συνύπαρξη των δύο ρυθμών.

ΜΕΓΕΘΟΣ

Η ριθμιστή της μορφής των κίνων κατά κύριο λόγο δέσποινε εσωτερικούς κανόνους επέτρεψε τη σχέδιον σταθερή εφαρμογή των ρυθμών σε κατασκευαστικά πολύ δειχνοτερούσαν μορφέων: Οι ιωνικοί κίνων του νεού του Διδυμού Απόλλωνος, είχαν ύψος 19.70m, δηλαδή σχέδιο διπλάσιο των ιωνικών κίνων των Προτυπών και βάρος οκταπλάσιο. Ειδικευτική είναι και η διαφορά μεγέθους των κίνων του μνημείου του Λυσικράτους και του Ολυμπείου στην Αθήνα (σχέση υψών σχέδιον 1:125 !). Μεταξύ χρονικής εξέλιξης και μεγέθους δεν παρατηρούνται σοβαρές σχέσεις. Μερικοί από τους αρχαιότερους κίνων τόσο μεγάλοι (με κίνων που πληριάζουν τα 20m), δύο και οι μεγαλύτεροι νεοί της ελληνιστικής εποχής.

Η προσδετική αύξηση του μεγέθους των κίνων εμφανίζεται συστηματικά ως φυσικόν στις περιπτώσεις επαναληπτικής αντικαταστάσεως ενός νεού. Οι κίνων του Προπαθενόν προσδιαστήκαν πολύ μεγαλύτεροι από εκείνους τους αρχαιότερους πάρτες νεού (Εκατομπέδου) και ακόμη μεγαλύτεροι έγιναν οι κίνων του κλασικού Παρθενών.

1. Πάρινος Παρθενών (Εκατόμπεδος)
δωρικός κίνων, ~570 π.Χ.

2. Αρχαιός ναός της Αθηνών
δωρικός κίνων, ~530 π.Χ.

3. Παρθενών δωρικός κίνων, 447 π.Χ.

4. Προπύλαια, ιωνικός κίνων, 438 π.Χ.

5. Μνημείον Λυσικράτους
κορινθιακός κίνων, 334 π.Χ.

6. Ολυμπείον κορινθιακός κίνων, 174 π.Χ.